IMMAGINE SATELLITARE - Google Earth

1:10 000

Estratto mappa catastale

Area identificata al NCEU al Fg. 3, Particella 8-104-105-106.

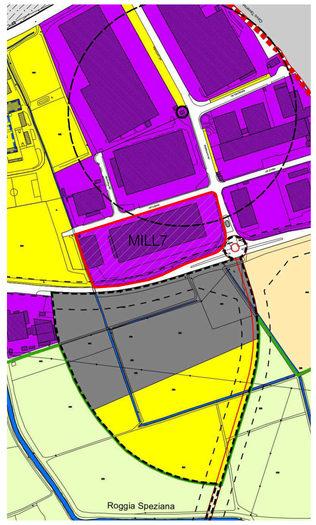

Comune di Siziano - Estratto P.G.T.

PdR - Tav.23 Disciplina delle Aree

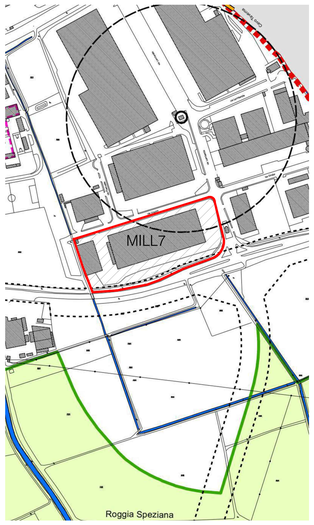

Comune di Siziano - Estratto P.G.T.

DdP - Tav.3 Mappa dei Vincoli

VINCOLI AMMINISTRATIVI

- Limite di rispetto stradale
- Limite di rispetto ferroviario
- Elettrodotti
- Limite di rispetto elettrodotti
- Tracciato ossigenodotto
- Limite di rispetto ossigenodotto
- Tracciato oleodotto
- Limite di rispetto oleodotto
- Limite di rispetto cimiteriale
- Limite di rispetto del depuratore
- Limite di tutela assoluta dei pozzi idropotabili
- Limite di rispetto dei pozzi idropotabili
- Corridoio di salvaguardia della variante SP40

Ambiti di salvaguardia paesaggistica e ambientale

- Perimetro del PLIS del Lambro Meridionale e del Ticinello

Comune di Siziano - Estratto P.G.T.

PdR - Tav.26 Carta della Sensibilità Paesaggistica

Comune di Siziano - Estratto P.G.T.

PdS - Tav.29a Mappa del sistema della rete dell'acquedotto

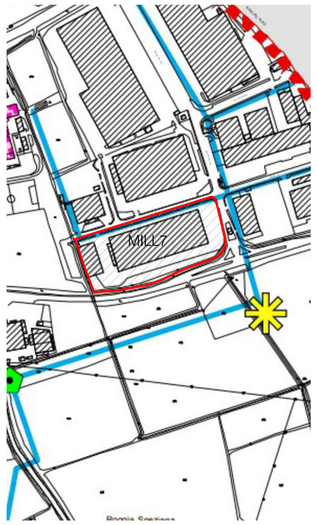

Comune di Siziano - Estratto P.G.T.

PdS - Tav.29b Mappa del sistema della rete fognaria

Comune di Siziano - Estratto P.G.T.

PdS - Tav.29c Mappa del sistema del gas

Il presente elaborato è valido solo in coordinamento con tutte le altre discipline specialistiche con le quali deve essere verificata la conformità. Tutte le misure ed eventuali variazioni rispetto al presente elaborato devono essere verificate in cantiere.
This plan only valid in connection & coordination with the plans of all other Specialist disciplines, and must be checked for conformity with these plans. Deviations in dimensions must be clarified with the site management.

CLIENT / COMMITTENTE:

STACK INFRASTRUCTURE

Project Name / Progetto:
STACK MIL07 Datacenter

Location / Indirizzo progetto:
Milan, Italy

BIM Client Consultant / Consulente BIM del Cliente
ARC:BIM
2nd Floor, 140 St John Street - London, GB

ARC:BIM

DESIGN TEAM / TEAM DI PROGETTO

CONSULTING DESIGNER / PROGETTISTA

ARCHITECTURAL DESIGN / PROGETTO ARCHITETTONICO
Arch. Daniele De Bettin
DBA S.p.A.
Viale Liguria 24, Milano (MI)
Architetto DANIELE DE BETTIN 21.11.2023 10:35:18 GMT+01:00

STRUCTURAL DESIGN / PROGETTO STRUTTURE
Ing. Diego Serafini
DBA S.p.A.
Viale G. G. Felissent 20D, Villorba (TV)

MECHANICAL DESIGN / PROGETTO IMP. MECCANICI ED ELETTRICI
Ing. Sacha Busetti
DBA S.p.A.
Via Natale Battaglia 10, Milano (MI)

ELECTRICAL DESIGN / PROGETTO IMP. ELETTRICI E SPECIALI
Ing. Sacha Busetti
DBA S.p.A.
Via Natale Battaglia 10, Milano (MI)

COORDINATION / COORDINAMENTO
PM - *Alessandro Massaro*
BIM Manager - *S. Di Biase*
BIM Coordinator - *R. Sodano*

INTEGRATED DESIGN / PROGETTAZIONE COORDINATA:

DBA

DBA S.p.A.
Sede Legale
Piazza Rome, 10
32043 S. Stefano di Cadore (BL)
tel. +39.0422.895511
certificata **ISO 9001:2015** RINA n.592/01/S IQNet n.IT-10910

Sede secondaria
Viale Felissent, 20/D
31020 Villorba (TV)
tel. +39.0422.895511
IQNet n.IT-10910

PROJECT CODE	ORIGINATOR	FUNCTIONAL	SPATIAL B.	FORM	DISCIPLINE	TYPE	NUMBER
MIL07	DBA	XX	XX	DR	D	00	001

NOTES / NOTE:

DBA PROJECT CODE	PROJECT STAGE	STATUS / STATO	REVISION / REVISIONE	DATE / DATA
13038001	WS3	S3	00	05/11/2025

REV.	REVISION DESCRIPTION / DESCRIZIONE REVISIONE	REVISION DATE
00	PRIMA EMISSIONE	05/11/2025

Client / Committente

STACK INFRASTRUCTURE

Oggetto: PROGETTO DI DEMOLIZIONE
UNITA' IMMOBILIARE Foglio: 3 - Particella: 8-103 - Subalterno: 8-104-105-106

Subject: Inquadramento urbanistico ed estratto di mappa catastale

SIZE / FORMATO: A0 [841*1189]
SCALE / SCALA: -
DRAWN / REDATTO: FN
CHECKED / CONTROLLATO: MA
APPROVED / APPROVATO: FR

FILE NAME / NOME FILE: MIL07-DBA-XX-XX-DR-D-00-001

PROPERTY OF DBA S.p.A. NON UTILIZZABILE O REPLICABILE (ANCHE IN PARTE) SENZA CONSENSO SCRITTO DA PARTE DI DBA

Stato di Fatto_Vista 1

Stato di Fatto_Vista 3

Stato di Fatto_Vista 2

Stato di Fatto_Vista 4

Il presente elaborato è valido solo in coordinamento con tutte le altre discipline specialistiche con le quali deve essere verificata la conformità. Tutte le misure ed eventuali variazioni rispetto al presente elaborato devono essere verificate in cantiere.
This plan only valid in connection & coordination with the plans of all other Specialist disciplines, and must be checked for conformity with these plans. Deviations in dimensions must be clarified with the site management.

CLIENT / COMMITTENTE:

STACK INFRASTRUCTURE

Project Name / Progetto:

STACK MIL07 Datacenter

Location / Indirizzo progetto:

Milan, Italy

BIM Client Consultant / Consulente BIM del Cliente

ARC:BIM

2nd Floor, 140 St John Street - London, GB

ARC:BIM

DESIGN TEAM / TEAM DI PROGETTO

CONSULTING DESIGNER / PROGETTISTA

ARCHITECTURAL DESIGN /
PROGETTO ARCHITETTONICO
Arch. Daniele De Bettin
DBA S.p.A.
Viale Liguria 24, Milano (MI)

STRUCTURAL DESIGN /
PROGETTO STRUTTURE
Ing. Diego Serafini
DBA S.p.A.
Viale G. G. Felissent 20D, Villorba (TV)

MECHANICAL DESIGN /
PROGETTO IMP. MECCANICI ED ELETTRICI
Ing. Sacha Busetti
DBA S.p.A.
Via Natale Battaglia 10, Milano (MI)

ELECTRICAL DESIGN /
PROGETTO IMP. ELETTRICI E SPECIALI
Ing. Sacha Busetti
DBA S.p.A.
Via Natale Battaglia 10, Milano (MI)

COORDINATION / COORDINAMENTO
PM - *Alessandro Masiero*
BIM Manager - *S. Di Biase*
BIM Coordinator - *R. Sodano*

INTEGRATED DESIGN / PROGETTAZIONE COORDINATA:

DBA

DBA S.p.A.
Sede legale:
Piazza Roma, 19
32045 S. Stefano di Cadore (BL)
tel. +39.0422.693511
Sede secondaria:
Viale Felissent, 20/D
31020 Villorba (TV)
tel. +39.0422.693511
certificata **ISO 9001:2015** RINA n.5923/01/S IQNet n.IT-19510

PROJECT CODE	ORIGINATOR	FUNCTIONAL	SPATIAL B.	FORM	DISCIPLINE	TYPE	NUMBER
MIL07	DBA	XX	XX	DR	D	00	002

NOTES / NOTE:

DBA PROJECT CODE	PROJECT STAGE	STATUS / STATO	REVISION / REVISIONE	DATE / DATA
13038001	WS3	S3	00	05/11/2025

REV.	REVISION DESCRIPTION / DESCRIZIONE REVISIONE	REVISION DATE
00	PRIMA EMISSIONE	05/11/2025

Client / Committente: STACK INFRASTRUCTURE

Oggetto: PROGETTO DI DEMOLIZIONE
UNITA' IMMOBILARE Foglio: 3 - Particella: 8-103 - Subalterno: 8-104-105-106

Subject: STATO DI FATTO - DOCUMENTAZIONE FOTOGRAFICA

SIZE / FORMATO: A2 [420*594]
SCALE / SCALA: -
DRAWN / REDATTO: FN
CHECKED / CONTROLLATO: MA
APPROVED / APPROVATO: FR

FILE NAME / NOME FILE: MIL07-DBA-XX-XX-DR-D-00-002

Revit Model: MIL07-DBA-ZZ-ZZ-M3-A-000001
Project Number: 13038001

DBA S.p.A. All intellectual property rights among which the copyright related to this drawing shall vest in DBA S.p.A. The drawing is the property of DBA S.p.A. and may not without the prior written consent of DBA S.p.A. be duplicated or published in any ways in whole or in part, or be used for any purpose other than for which it is supplied.

DBA S.p.A. Tutti diritti e relativo copyright sono riservati e di proprietà di DBA S.p.A. Il disegno è di proprietà di DBA S.p.A. e non può essere duplicato o pubblicato senza autorizzazione scritta in tutto o in parte e essere utilizzato per altri scopi differenti da quelli indicati

PROPERTY OF DBA S.p.A. NON UTILIZZABILE O REPLICABILE (ANCHE IN PARTE) SENZA CONSENSO SCRITTO DA PARTE DI DBA.

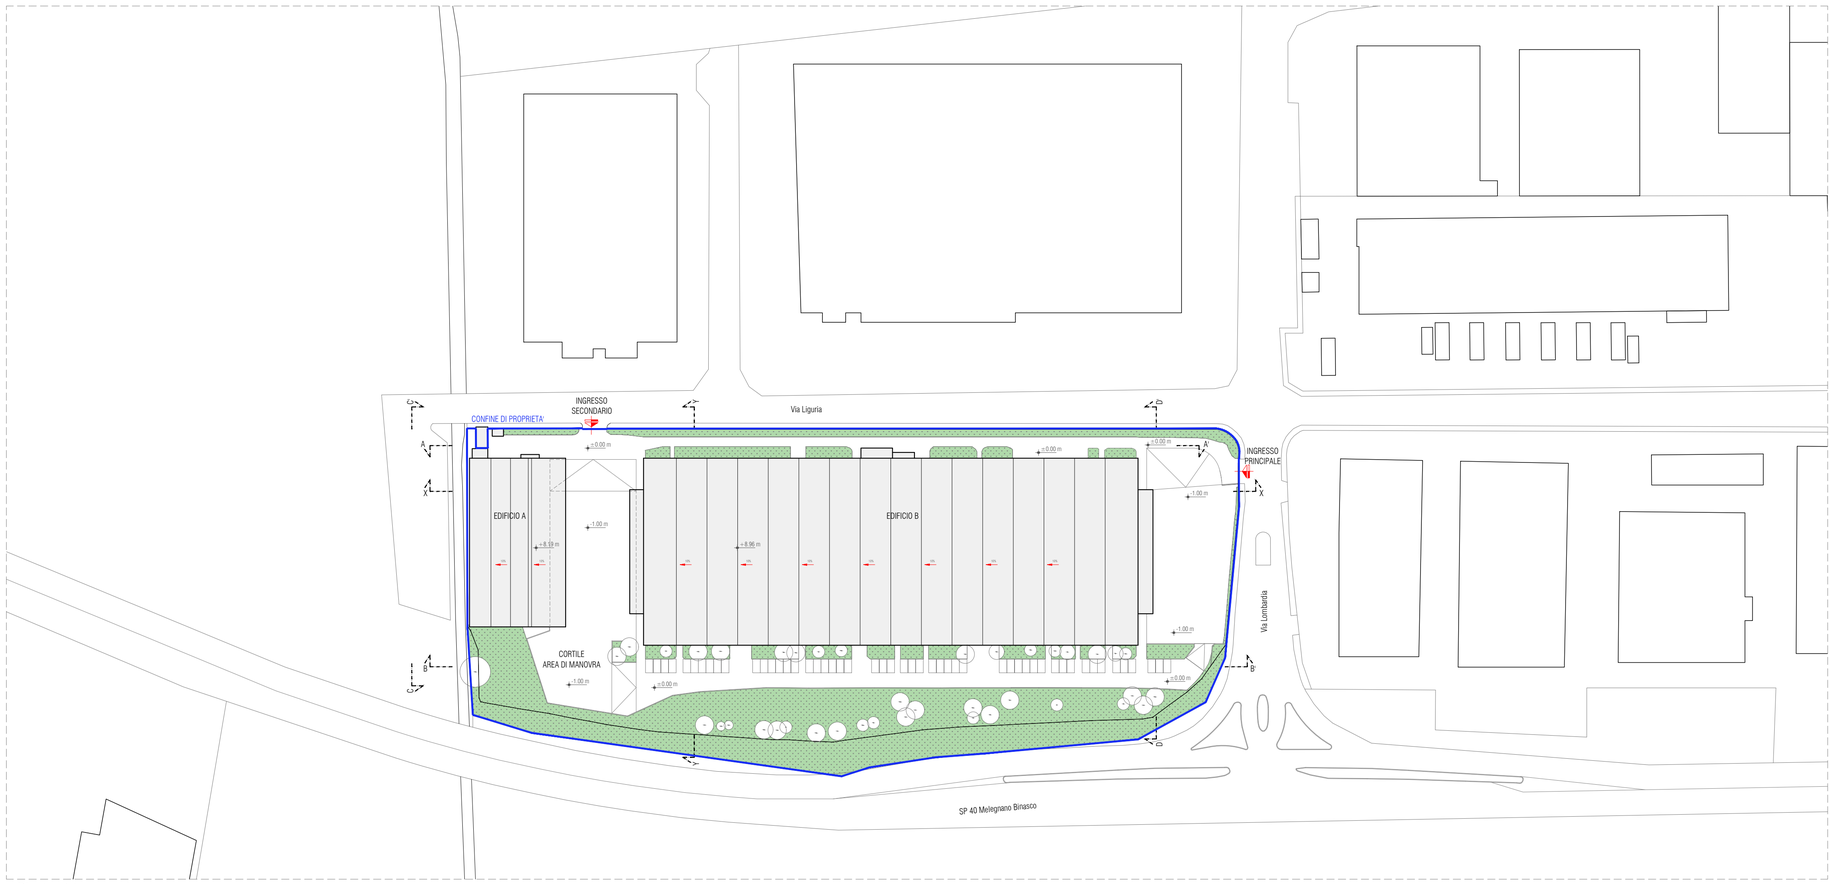

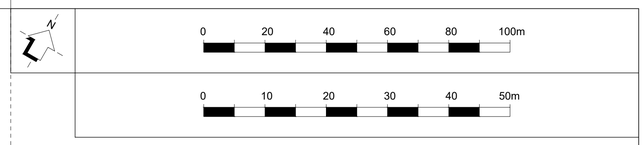

Lo 0.00 relativo corrisponde a 92.10 m slm.

Il presente elaborato è valido solo in coordinamento con tutte le altre discipline specialistiche con le quali deve essere verificata la conformità. Tutte le misure ed eventuali variazioni rispetto al presente elaborato devono essere verificate in cantiere.
This plan only valid in connection & coordination with the plans of all other Specialist disciplines, and must be checked for conformity with these plans. Deviations in dimensions must be clarified with the site management.

Planimetria generale

1:1000

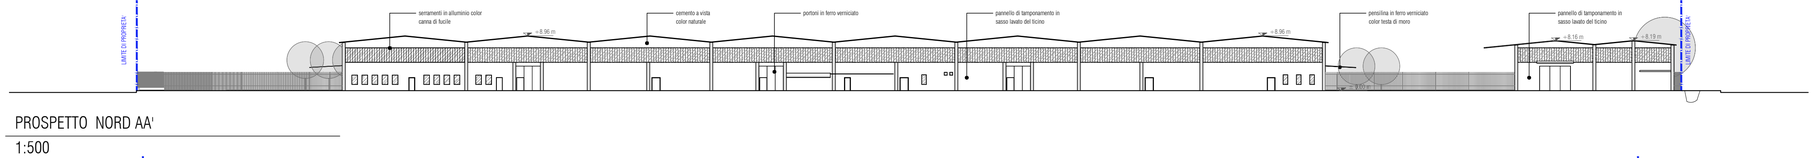

PROSPETTO NORD AA'

1:500

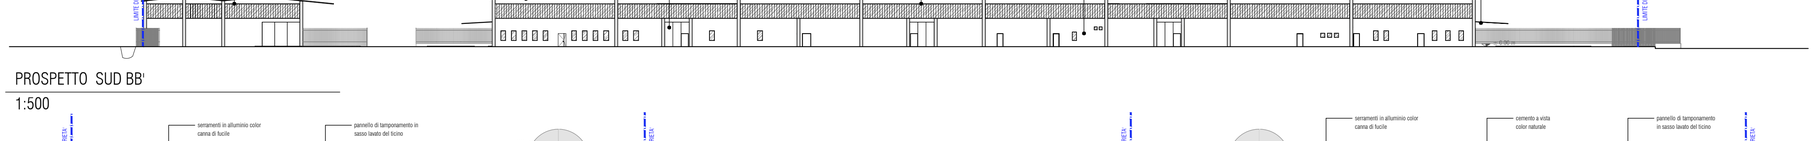

PROSPETTO SUD BB'

1:500

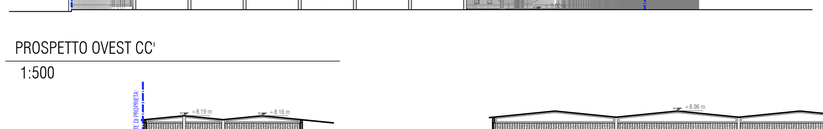

PROSPETTO OVEST CC'

1:500

PROSPETTO EST DD'

1:500

SEZIONE XX

1:500

SEZIONE YY

1:500

CLIENT / COMMITTENTE:

STACK INFRASTRUCTURE

Project Name / Progetto:
STACK MIL07 Datacenter

Location / Indirizzo progetto:
Milan, Italy

BIM Client Consultant / Consulente BIM del Cliente
ARC:BIM
2nd Floor, 140 St John Street - London, GB

ARC:BIM

DESIGN TEAM / TEAM DI PROGETTO

CONSULTING DESIGNER / PROGETTISTA

ARCHITECTURAL DESIGN /
PROGETTO ARCHITETTONICO
Arch. Daniele De Bettin
DBA S.p.A.
Viale Liguria 24, Milano (MI)

STRUCTURAL DESIGN /
PROGETTO STRUTTURE
Ing. Diego Serafini
DBA S.p.A.
Viale G. G. Felissent 20D, Villorba (TV)

MECHANICAL DESIGN /
PROGETTO IMP. MECCANICI ED ELETTRICI
Ing. Sacha Busetti
DBA S.p.A.
Via Natale Battaglia 10, Milano (MI)

ELECTRICAL DESIGN /
PROGETTO IMP. ELETTRICI E SPECIALI
Ing. Sacha Busetti
DBA S.p.A.
Via Natale Battaglia 10, Milano (MI)

COORDINATION / COORDINAMENTO
PM - *Alessandro Masiero*
BIM Manager - *S. Di Biase*
BIM Coordinator - *R. Sodano*

INTEGRATED DESIGN / PROGETTAZIONE COORDINATA:

DBA

DBA S.p.A.
Sede legale:
Piazza Roma, 19
32045 S. Stefano di Cadore (BL)
tel. +39.0422.693511
Sede secondaria:
Viale Felissent, 20/D
31020 Villorba (TV)
tel. +39.0422.693511
certificata **ISO 9001:2015** RINA n.5923/01/S IQNet n.IT-10510

PROJECT CODE	ORIGINATOR	FUNCTIONAL	SPATIAL B.	FORM	DISCIPLINE	TYPE	NUMBER
MIL07	DBA	XX	XX	DR	D	20	001

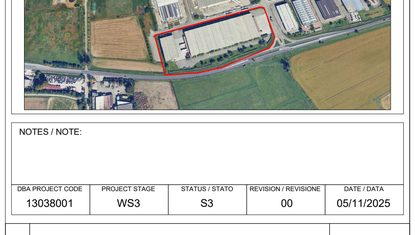

NOTES / NOTE:

DBA PROJECT CODE	PROJECT STAGE	STATUS / STATO	REVISION / REVISIONE	DATE / DATA
13038001	WS3	S3	00	05/11/2025

REV.	REVISION DESCRIPTION / DESCRIZIONE REVISIONE	REVISION DATE
00	PRIMA EMISSIONE	05/11/2025

Client / Committente: STACK INFRASTRUCTURE

Oggetto: PROGETTO DI DEMOLIZIONE
UNITA' IMMOBILARE Foglio: 3 - Particella: 8-103 - Subalterno: 8-104-105-106

Subject: STATO DI FATTO - Planimetria generale, prospetti e sezioni

SIZE / FORMATO: A1 [594*841]
SCALE / SCALA: 1:1000 - 1:500
DRAWN / REDATTO: FN
CHECKED / CONTROLLATO: MA
APPROVED / APPROVATO: FR

FILE NAME / NOME FILE: MIL07-DBA-XX-XX-DR-D-20-001

Revit Model: MIL07-DBA-ZZ-ZZ-M3-A-000001
Sheet Number: 2503B001

DBA S.p.A. All intellectual property rights among which the copyright related to this drawing shall vest in DBA S.p.A. The drawing is the property of DBA S.p.A. and may not without the prior written consent of DBA S.p.A. be duplicated or published in any way in whole or in part, or be used for any purpose other than for which it is supplied.

DBA S.p.A. Tutti diritti e vietino copyright sono riservati a di proprietà di DBA S.p.A. Il disegno è di proprietà di DBA S.p.A. e non può essere riprodotto o pubblicato senza autorizzazione scritta in tutto o in parte e essere utilizzato per altri scopi differenti da quelli indicati

PROPERTY OF DBA S.p.A. NON UTILIZZABILE O REPLICABILE (ANCHE IN PARTE) SENZA CONSENSO SCRITTO DA PARTE DI DBA.

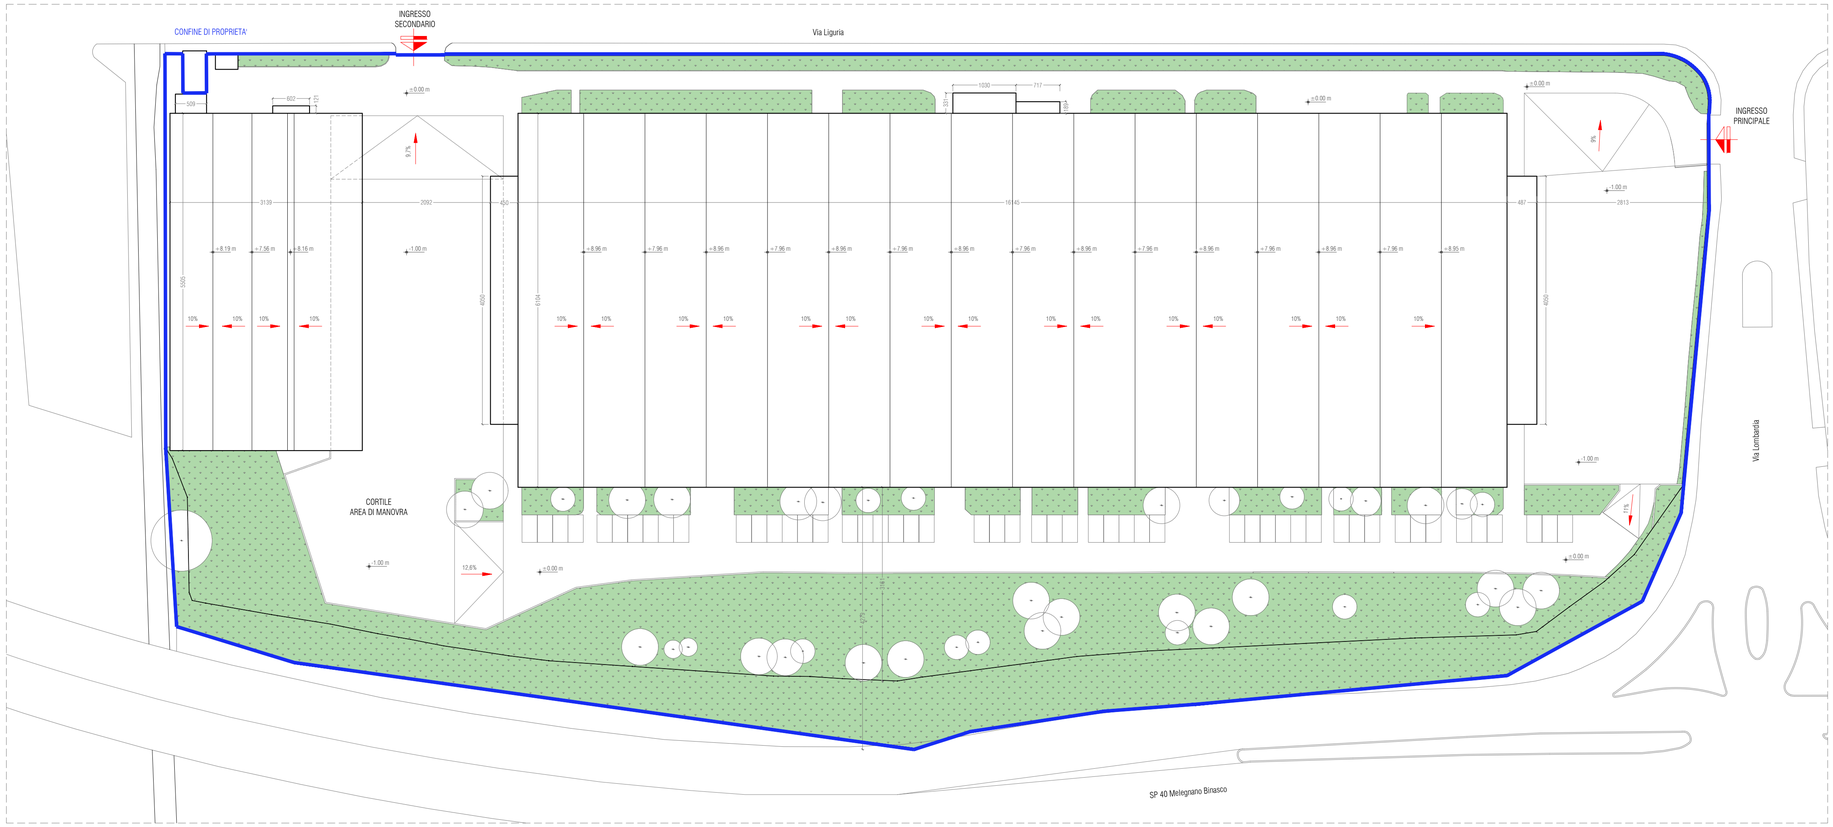

PIANTA PIANO COPERTURE

1:500

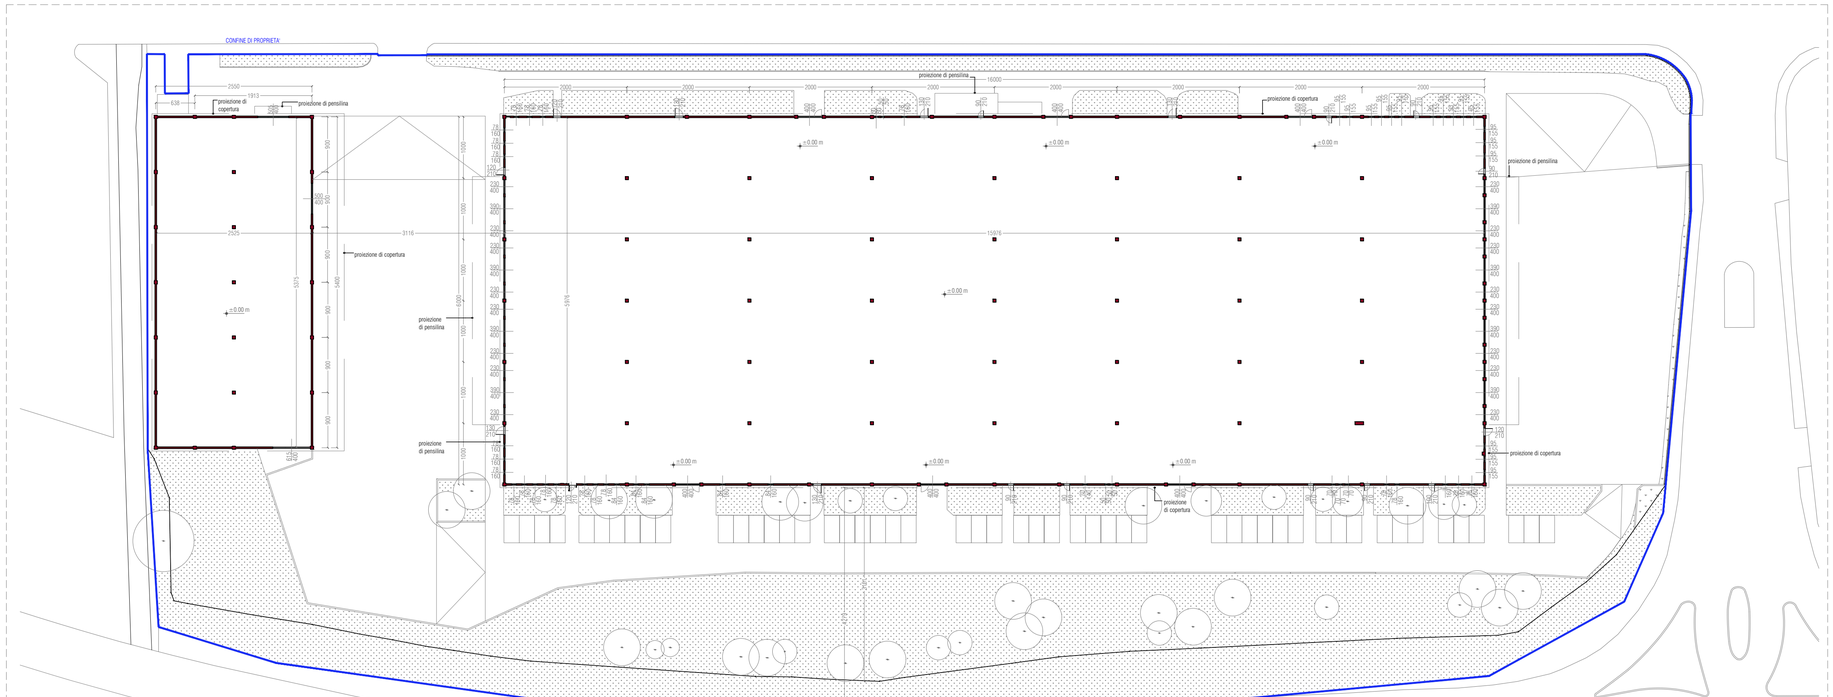

PIANTA PIANO TERRA

1:500

0 10 20 30 40 50m

Lo 0.00 relativo corrisponde a 92.10 m slm.

Il presente elaborato è valido solo in coordinamento con tutte le altre discipline specialistiche con le quali deve essere verificata la conformità. Tutte le misure ed eventuali variazioni rispetto al presente elaborato devono essere verificate in cantiere.
This plan only valid in connection & coordination with the plans of all other Specialist disciplines, and must be checked for conformity with these plans. Deviations in dimensions must be clarified with the site management.

CLIENT / COMMITTENTE:

STACK INFRASTRUCTURE

Project Name / Progetto:
STACK MIL07 Datacenter

Location / Indirizzo progetto:
Milan, Italy

BIM Client Consultant / Consulente BIM del Cliente
ARC:BIM
2nd Floor, 140 St John Street - London, GB

DESIGN TEAM / TEAM DI PROGETTO

CONSULTING DESIGNER / PROGETTISTA

ARCHITECTURAL DESIGN /
PROGETTO ARCHITETTONICO
Arch. Daniele De Bettin
DBA S.p.A.
Viale Liguria 24, Milano (MI)

STRUCTURAL DESIGN /
PROGETTO STRUTTURE
Ing. Diego Serafini
DBA S.p.A.
Viale G. G. Felissent 20D, Villorba (TV)

MECHANICAL DESIGN /
PROGETTO IMP. MECCANICI ED ELETTRICI
Ing. Sacha Busetti
DBA S.p.A.
Via Natale Battaglia 10, Milano (MI)

ELECTRICAL DESIGN /
PROGETTO IMP. ELETTRICI E SPECIALI
Ing. Sacha Busetti
DBA S.p.A.
Via Natale Battaglia 10, Milano (MI)

COORDINATION / COORDINAMENTO
PM - *Alessandro Masiero*
BIM Manager - *S. Di Biase*
BIM Coordinator - *R. Sodano*

INTEGRATED DESIGN / PROGETTAZIONE COORDINATA:

DBA

DBA S.p.A.
Sede legale: Piazza Roma, 19, 32045 S. Stefano di Cadore (BL), tel. +39.0422.693511
Sede secondaria: Viale Felissent, 20/D, 31020 Villorba (TV), tel. +39.0422.693511
certificata **ISO 9001:2015** RINA n.5923/01/S IQNet n.IT-19510

PROJECT CODE	ORIGINATOR	FUNCTIONAL	SPATIAL B.	FORM	DISCIPLINE	TYPE	NUMBER
MIL07	DBA	XX	ZZ	DR	D	20	002

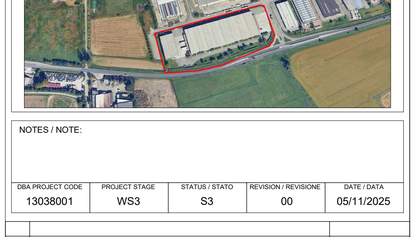

NOTES / NOTE:

DBA PROJECT CODE	PROJECT STAGE	STATUS / STATO	REVISION / REVISIONE	DATE / DATA
13038001	WS3	S3	00	05/11/2025

REV.	REVISION DESCRIPTION / DESCRIZIONE REVISIONE	REVISION DATE
00	PRIMA EMISSIONE	05/11/2025

Client / Committente: STACK INFRASTRUCTURE

Oggetto: PROGETTO DI DEMOLIZIONE
UNITA' IMMOBILARE Foglio: 3 - Particella: 8-103 - Subalterno: 8-104-105-106

Subject: STATO DI FATTO - Pianta piano coperture e piano terra

SIZE / FORMATO: A1 [594*841]
SCALE / SCALA: 1:500
DRAWN / REDATTO: FN
CHECKED / CONTROLLATO: MA
APPROVED / APPROVATO: FR

FILE NAME / NOME FILE: MIL07-DBA-XX-XX-DR-D-20-002

Rev. Model: MIL07-DBA-ZZ-ZZ-M3-A-000001
Project Number: 13038001

DBA S.p.A. All intellectual property rights among which the copyright related to this drawing shall vest in DBA S.p.A. The drawing is the property of DBA S.p.A. and may not without the prior written consent of DBA S.p.A. be duplicated or published in any way in whole or in part, or be used for any purpose other than for which it is supplied.

DBA S.p.A. Tutti diritti in relazione copyright sono riservati a di proprietà di DBA S.p.A. Il disegno è di proprietà di DBA S.p.A. e non può essere duplicato o pubblicato senza autorizzazione scritta in tutto o in parte o essere utilizzato per altri scopi differenti da quelli indicati.

PROPERTY OF DBA S.p.A. NON UTILIZZABILE O REPLICABILE (ANCHE IN PARTE) SENZA CONSENSO SCRITTO DA PARTE DI DBA.

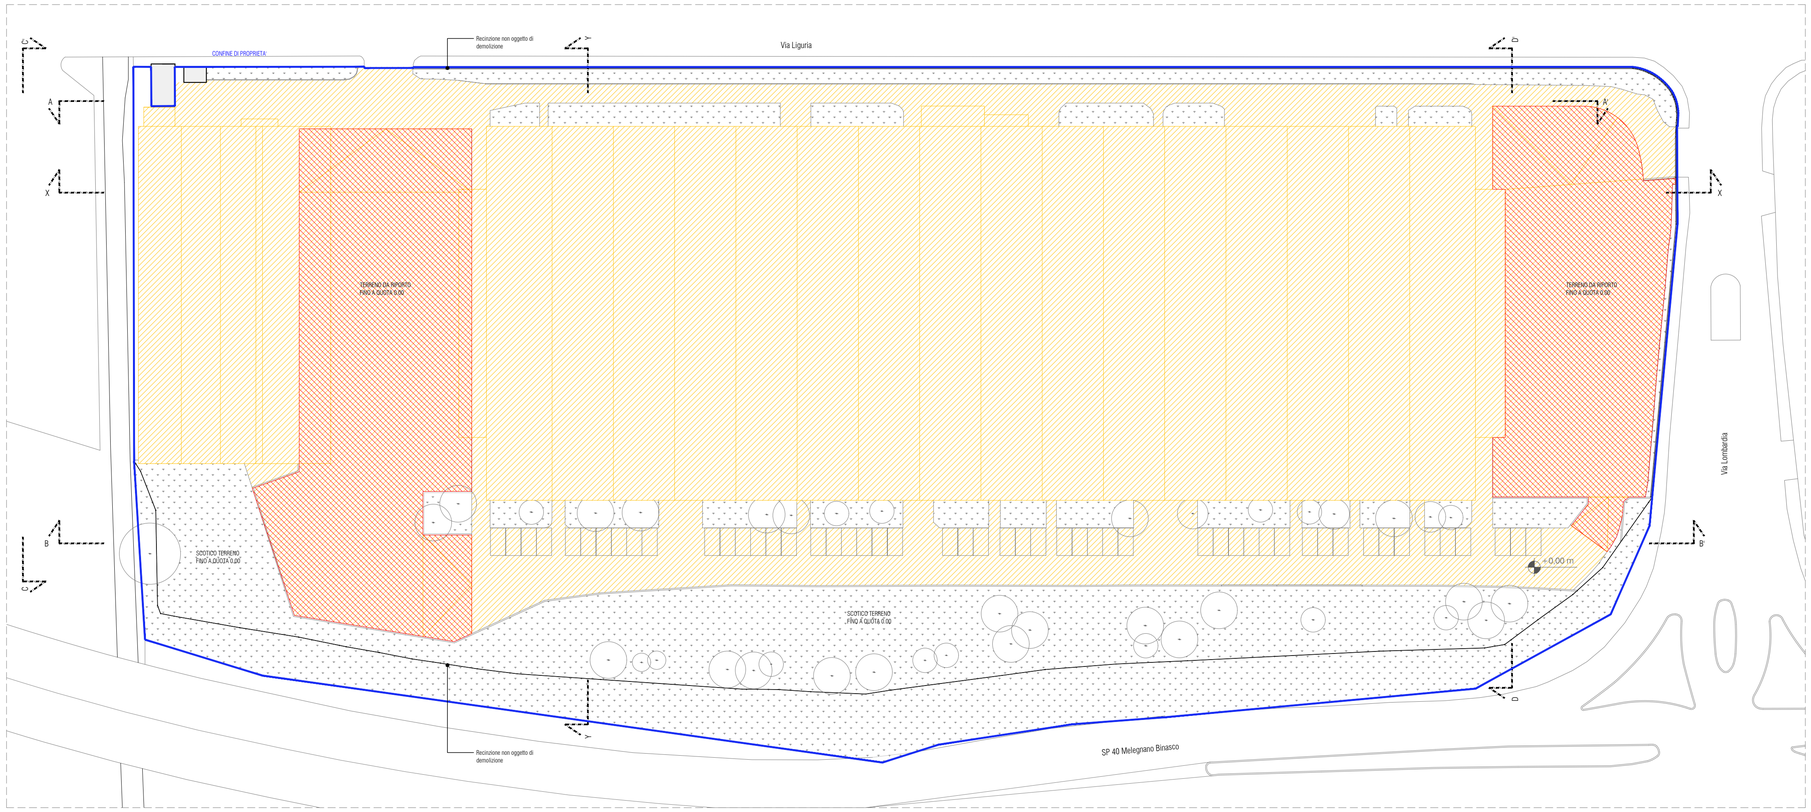

DEMOLIZIONI - PLANIMETRIA GENERALE
1:500

PROSPETTO NORD AA'
1:500

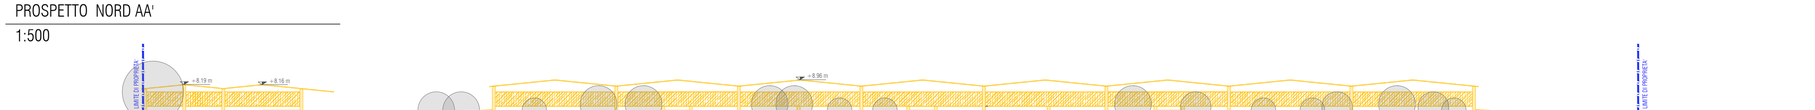

PROSPETTO SUD BB'
1:500

PROSPETTO OVEST CC'
1:500

PROSPETTO EST DD'
1:500

SEZIONE XX
1:500

SEZIONE YY
1:500

0 10 20 30 40 50m

Lo 0.00 relativo corrisponde a 92.10 m slm.

LEGENDA

- Demolizioni
- Costruzioni

Il presente elaborato è valido solo in coordinamento con tutte le altre discipline specialistiche con le quali deve essere verificata la conformità. Tutte le misure ed eventuali variazioni rispetto al presente elaborato devono essere verificate in cantiere.
This plan only valid in connection & coordination with the plans of all other Specialist disciplines, and must be checked for conformity with these plans. Deviations in dimensions must be clarified with the site management.

CLIENT / COMMITTENTE:

STACK INFRASTRUCTURE

Project Name / Progetto:
STACK MIL07 Datacenter

Location / Indirizzo progetto:
Milan, Italy

BIM Client Consultant / Consulente BIM del Cliente
ARC:BIM
2nd Floor, 140 St John Street - London, GB

DESIGN TEAM / TEAM DI PROGETTO

CONSULTING DESIGNER / PROGETTISTA

ARCHITECTURAL DESIGN /
PROGETTO ARCHITETTONICO
Arch. Daniele De Bettin
DBA S.p.A.
Viale Liguria 24, Milano (MI)

STRUCTURAL DESIGN /
PROGETTO STRUTTURE
Ing. Diego Serafini
DBA S.p.A.
Viale G. G. Felissent 20D, Villorba (TV)

MECHANICAL DESIGN /
PROGETTO IMP. MECCANICI ED ELETTRICI
Ing. Sacha Busetti
DBA S.p.A.
Via Natale Battaglia 10, Milano (MI)

ELECTRICAL DESIGN /
PROGETTO IMP. ELETTRICI E SPECIALI
Ing. Sacha Busetti
DBA S.p.A.
Via Natale Battaglia 10, Milano (MI)

COORDINATION / COORDINAMENTO
PM - *Alessandro Masiero*
BIM Manager - *S. Di Biase*
BIM Coordinator - *R. Sodano*

INTEGRATED DESIGN / PROGETTAZIONE COORDINATA:

DBA

DBA S.p.A.
Sede legale:
Piazza Roma, 19
32045 S. Stefano di Cadore (BL)
tel. +39.0422.693511
Sede secondaria:
Viale Felissent, 20/D
31020 Villorba (TV)
tel. +39.0422.693511
certificata **ISO 9001:2015** RINA n.5923/01/S IQNet n.IT-19510

PROJECT CODE	ORIGINATOR	FUNCTIONAL	SPATIAL B.	FORM	DISCIPLINE	TYPE	NUMBER
MIL07	DBA	XX	XX	DR	D	20	003

NOTES / NOTE:

DBA PROJECT CODE	PROJECT STAGE	STATUS / STATO	REVISION / REVISIONE	DATE / DATA
13038001	WS3	S3	00	05/11/2025

REV.	REVISION DESCRIPTION / DESCRIZIONE REVISIONE	REVISION DATE
00	PRIMA EMISSIONE	05/11/2025

Client / Committente: STACK INFRASTRUCTURE

Oggetto: PROGETTO DI DEMOLIZIONE
UNITA' IMMOBILARE Foglio: 3 - Particella: 8-103 - Subalterno: 8-104-105-106

Subject: STATO DI CONFRONTO - Planimetria generale, prospetti e sezioni

SIZE / FORMATO: A1 [594*841]
SCALE / SCALA: 1:500
DRAWN / REDATTO: FN
CHECKED / CONTROLLATO: MA
APPROVED / APPROVATO: FR

FILE NAME / NOME FILE: MIL07-DBA-XX-XX-DR-D-20-003

Rev. Model: MIL07-DBA-DZ-ZZ-M3-A-0000001
Progetto Number: 13038001

DBA S.p.A. All intellectual property rights among which the copyright related to this drawing shall vest in DBA S.p.A. The drawing is the property of DBA S.p.A. and may not without the prior written consent of DBA S.p.A. be duplicated or published in any way in whole or in part, or be used for any purpose other than for which it is supplied.

DBA S.p.A. Tutti diritti relativi ai relativi copyright sono riservati a di proprietà di DBA S.p.A. Il disegno è di proprietà di DBA S.p.A. e non può essere duplicato o pubblicato senza autorizzazione scritta in tutto o in parte o essere utilizzato per altri scopi differenti da quelli indicati.

PROPERTY OF DBA S.p.A. NON UTILIZZABILE O REPLICABILE (ANCHE IN PARTE) SENZA CONSENSO SCRITTO DA PARTE DI DBA.

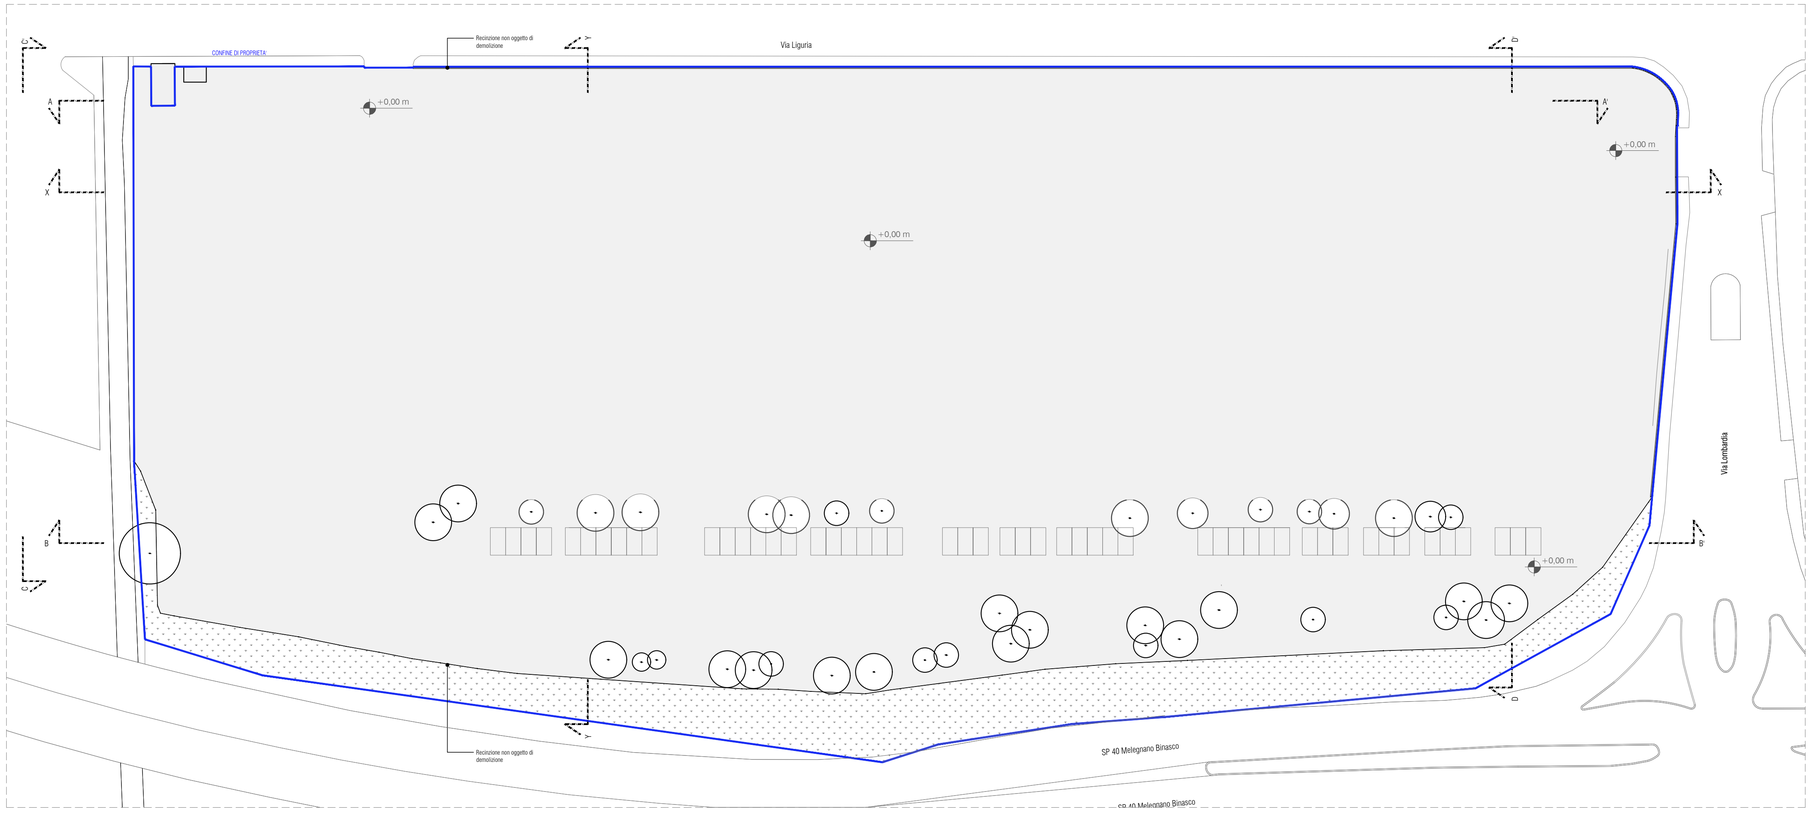

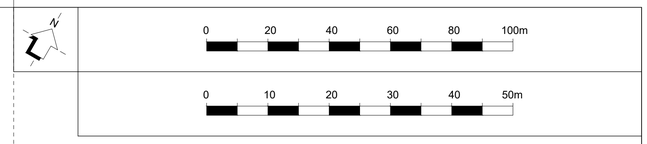

Lo 0.00 relativo corrisponde a 92.10 m slm.

Il presente elaborato è valido solo in coordinamento con tutte le altre discipline specialistiche con le quali deve essere verificata la conformità. Tutte le misure ed eventuali variazioni rispetto al presente elaborato devono essere verificate in cantiere.
This plan only valid in connection & coordination with the plans of all other Specialist disciplines, and must be checked for conformity with these plans. Deviations in dimensions must be clarified with the site management.

PLANIMETRIA GENERALE
1:500

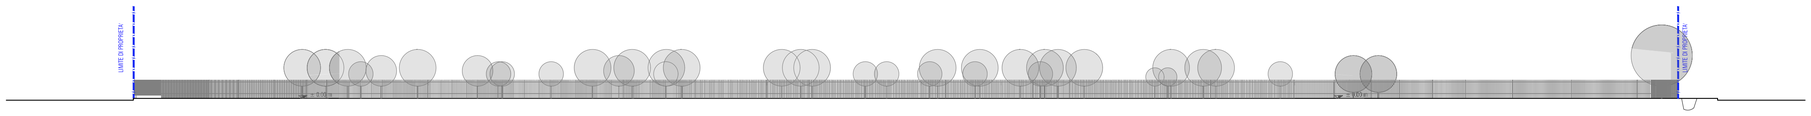

PROSPETTO NORD AA'
1:500

PROSPETTO SUD BB'
1:500

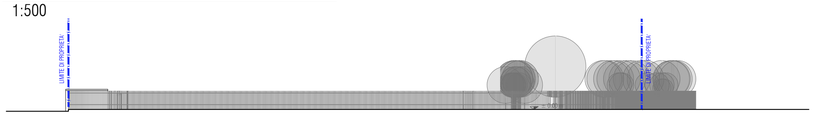

PROSPETTO OVEST CC'
1:500

PROSPETTO EST DD'
1:500

SEZIONE XX
1:500

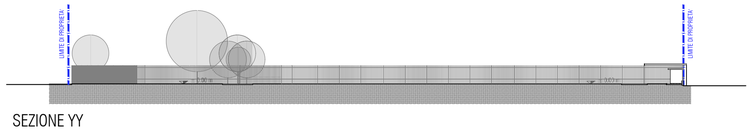

SEZIONE YY
1:500

CLIENT / COMMITTENTE:

STACK INFRASTRUCTURE

Project Name / Progetto:
STACK MIL07 Datacenter

Location / Indirizzo progetto:
Milan, Italy

BIM Client Consultant / Consulente BIM del Cliente
ARC:BIM
2nd Floor, 140 St John Street - London, GB

DESIGN TEAM / TEAM DI PROGETTO

CONSULTING DESIGNER / PROGETTISTA

ARCHITECTURAL DESIGN /
PROGETTO ARCHITETTONICO
Arch. Daniele De Bettin
DBA S.p.A.
Viale Liguria 24, Milano (MI)

STRUCTURAL DESIGN /
PROGETTO STRUTTURE
Ing. Diego Serafini
DBA S.p.A.
Viale G. G. Felissent 20D, Villorba (TV)

MECHANICAL DESIGN /
PROGETTO IMP. MECCANICI ED ELETTRICI
Ing. Sacha Busetti
DBA S.p.A.
Via Natale Battaglia 10, Milano (MI)

ELECTRICAL DESIGN /
PROGETTO IMP. ELETTRICI E SPECIALI
Ing. Sacha Busetti
DBA S.p.A.
Via Natale Battaglia 10, Milano (MI)

COORDINATION / COORDINAMENTO
PM - *Alessandro Masiero*
BIM Manager - *S. Di Biase*
BIM Coordinator - *R. Sodano*

INTEGRATED DESIGN / PROGETTAZIONE COORDINATA:

DBA

DBA S.p.A.
Sede legale:
Piazza Roma, 19
32045 S. Stefano di Cadore (BL)
tel. +39.0422.693511
certificata **ISO 9001:2015** RINA n.5923/01/S IQNet n.IT-19510

Sede secondaria:
Viale Felissent, 20/D
31020 Villorba (TV)
tel. +39.0422.693511

PROJECT CODE	ORIGINATOR	FUNCTIONAL	SPATIAL B.	FORM	DISCIPLINE	TYPE	NUMBER
MIL07	DBA	XX	XX	DR	D	20	005

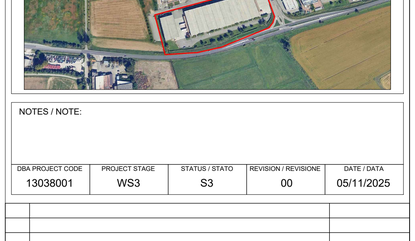

NOTES / NOTE:

DBA PROJECT CODE	PROJECT STAGE	STATUS / STATO	REVISION / REVISIONE	DATE / DATA
13038001	WS3	S3	00	05/11/2025

REV.	REVISION DESCRIPTION / DESCRIZIONE REVISIONE	REVISION DATE
00	PRIMA EMISSIONE	05/11/2025

Client / Committente: STACK INFRASTRUCTURE

Oggetto: PROGETTO DI DEMOLIZIONE
UNITA' IMMOBILARE Foglio: 3 - Particella: 8-103 - Subalterno: 8-104-105-106

Subject: STATO DI PROGETTO - Planimetria generale, prospetti e sezioni

SIZE / FORMATO: A1 [594*841]
SCALE / SCALA: 1:1000 - 1:500
DRAWN / REDATTO: FN
CHECKED / CONTROLLATO: MA
APPROVED / APPROVATO: FR

FILE NAME / NOME FILE: MIL07-DBA-XX-XX-DR-D-20-001

DBA S.p.A. All intellectual property rights, being copyright, which is the exclusive property of DBA S.p.A. The drawing is not to be reproduced in any way or whole or in part, nor to be used for any purpose other than for which it is supplied.
DBA S.p.A. NON UTILIZZABILE O RIPRODOTTO SENZA CONSENSO SCRITTO DA PARTE DI DBA S.p.A. Il presente disegno è proprietà esclusiva di DBA S.p.A. Se fornito in formato elettronico, non può essere utilizzato per altri scopi diversi da quelli indicati.
PROPERTY OF DBA S.p.A. NON UTILIZZABILE O REPLICABILE (ANCHE IN PARTE) SENZA CONSENSO SCRITTO DA PARTE DI DBA.

INFRASTRUCTURE ITALIA LAND 7 S.r.l.

Via del Bosco Rinnovato, 6 - 20057 Assago (MI)

MIL 07
VIA LOMBARDIA, 1 - SIZIANO (PV)

PIANO DI SICUREZZA E COORDINAMENTO
ALLEGATO 2: PROGRAMMA DEI LAVORI

MIL07-DBA-XX-XX-HS-HS-78001-PSC_A02

07/11/2025

Rev. 00

Codice commessa 13038.001

Nome File: MIL07-DBA-XX-XX-HS-HS-78001-PSC_A02 Report.docx

RL	CSP	CSE
_____	Luciano FRANCHI Luciano Franchi 10.11.2025 13:47:46 GMT+02:00	_____

PROPERTY OF DBA S.p.A. NON UTILIZZABILE O REPLICABILE (ANCHE IN PARTE) SENZA CONSENSO SCRITTO DA PARTE DI DBA S.p.A.

Sede secondaria
DBA PRO S.p.A.
Viale G. G. Felissent 20/D
31020, Villorba
Italia
+39 0422 693511
dbaprogetti@pec.dbagroup.it
www.dbagroup.it

Sede Legale
DBA PRO S.p.A.
Piazza Roma, 19
32045, Santo Stefano di Cadore (BL)
Italia
+39 0422 693511
dbaprogetti@pec.dbagroup.it
www.dbagroup.it

Progetto:	MIL 07
Indirizzo:	VIA LOMBARDIA, 1 - SIZIANO (PV)
Titolo documento:	PIANO DI SICUREZZA E COORDINAMENTO
Codice documento:	MIL07-DBA-XX-XX-HS-HS-78001-PSC_A02
Nome file:	MIL07-DBA-XX-XX-HS-HS-78001-PSC_A02 Report.docx
Data revisione:	07/11/2025
Descrizione revisione:	Prima emissione
Numero commessa:	13038.001
CSP:	Luciano Franchi
Redatto da:	Vanessa Silvestrin
Controllato da:	Luciano Franchi
Approvato da:	Luciano Franchi

Storico revisioni:

REV.	RED.	CONTR.	APP.	DATA	DESCRIZIONE
00	VS	LF	LF	07/11/2025	PRIMA EMISSIONE

DBA S.p.A. Tutti diritti e relativo copyright sono riservati e di proprietà di DBA S.p.A. Questo documento è di proprietà di DBA S.p.A. e non può essere duplicato o pubblicato senza autorizzazione scritta in tutto o in parte o essere utilizzato per altri scopi differenti da quelli indicati

MIL07 - Data Center
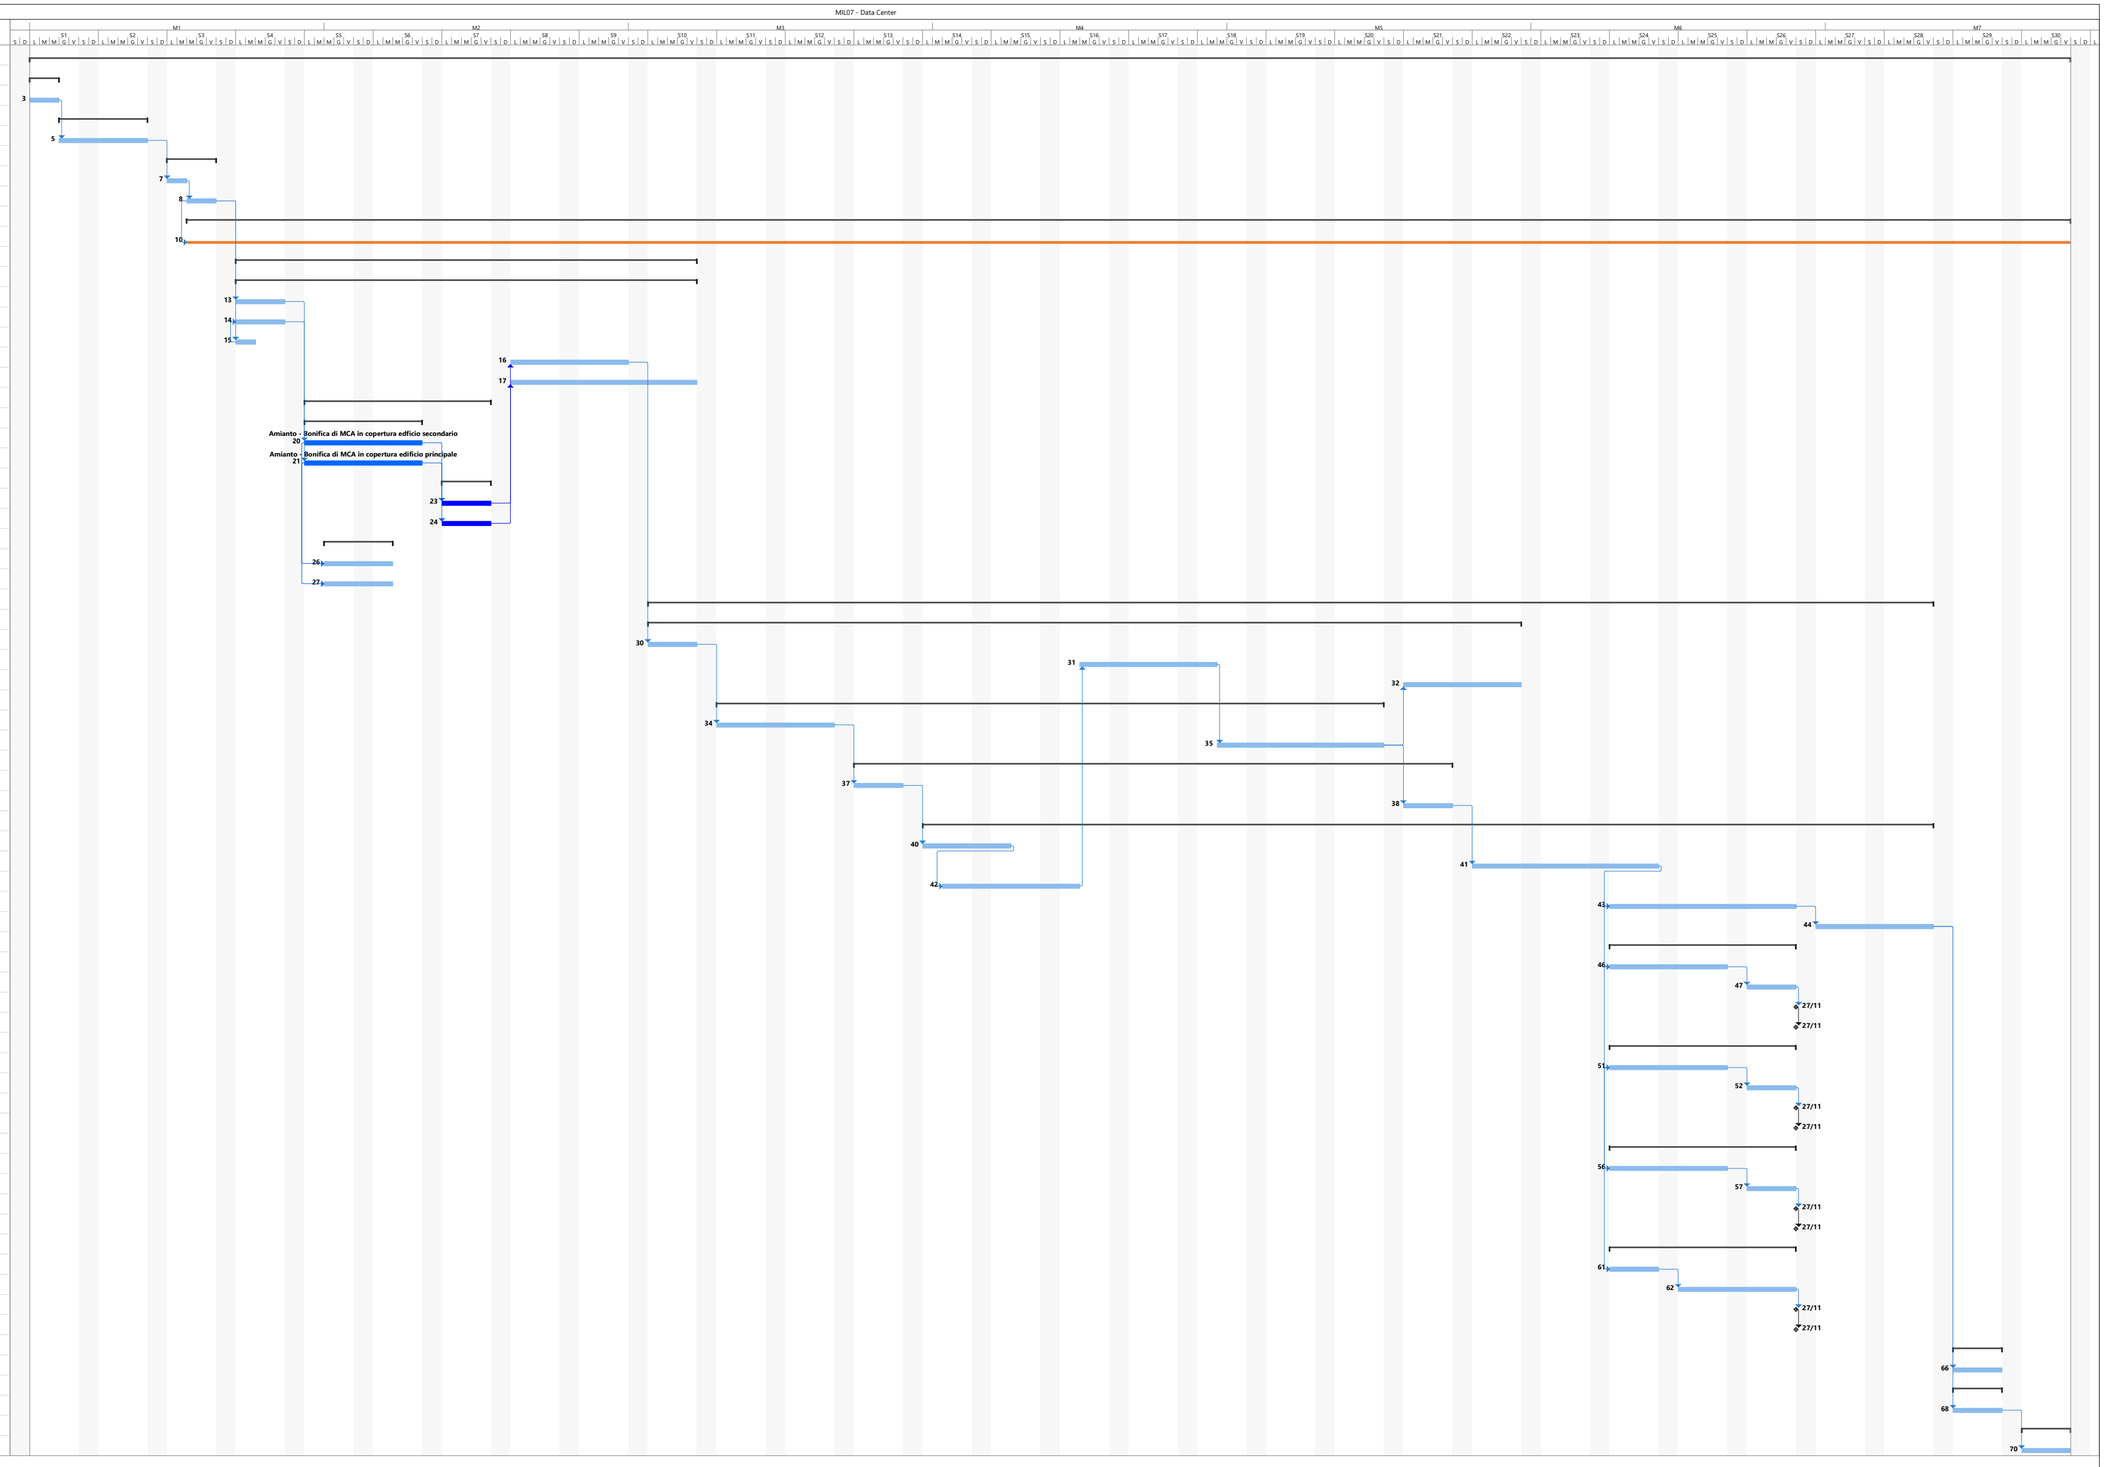
ID	WBS	Nome attività	Durata
1	**SI-5001**	**DURATA DEL CANTIERE DI DEMOLIZIONE (208 gg naturali consecutivi)**	**150 g**
2	**SI-5001.2**	**CONFINAMENTO DEL SITO**	**3 g**
3	SI-5001.2.1	Recinzione	3 g
4	**SI-5001.3**	**BONIFICA UXO**	**7 g**
5	SI-5001.3.1	Indagini preliminari	7 g
6	**SI-5001.13**	**H&S - Apprestamenti H&S**	**5 g**
7	SI-5001.13.1	Allestimento del cantiere - Preparativi del cantiere	2 g
8	SI-5001.13.2	Attrezzature temporanee di servizio, protezione e accesso	3 g
9	**SI-5001.1**	**SERVIZI TEMPORANEI**	**138 g**
10	SI-5001.1.1	Sicurezza - security	138 g
11	**SI-5001.8**	**STRIP OUT**	**35 g**
12	**SI-5001.8.1**	**Soft Strip Works (rimozione di elementi non strutturali, infissi, raccordi)**	**35 g**
13	SI-5001.8.1.1	Strip out di impianti e arredi edficio secondario	5 g
14	SI-5001.8.1.2	Strip out di impianti e arredi edificio principale	5 g
15	SI-5001.8.1.3	Rimozione e demolizione baie di carico con pensiline edificio principale	2 g
16	SI-5001.8.1.4	Rimozione delle parti non strutturali edficio secondario	10 g
17	SI-5001.8.1.5	Rimozione delle parti non strutturali edificio principale	15 g
18	**SI-5001.4**	**AMIANTO E BONIFICA DELLE FIBRE**	**15 g**
19	**SI-5001.4.2**	**Amianto**	**10 g**
20	SI-5001.4.2.1	Amianto - Bonifica di MCA in copertura edficio secondario	10 g
21	SI-5001.4.2.2	Amianto - Bonifica di MCA in copertura edificio principale	10 g
22	**SI-5001.4.3**	**FAV**	**5 g**
23	SI-5001.4.3.1	FAV - Bonifica FAV edficio secondario	5 g
24	SI-5001.4.3.2	FAV - Bonifica FAV edficio secondario	5 g
25	**SI-5001.4.1**	**Analisi di laboratorio**	**5 g**
26	SI-5001.4.1.1	Analisi di laboratorio amianto edificio secondario	5 g
27	SI-5001.4.1.2	Analisi di laboratorio amianto edificio principale	5 g
28	**SI-5001.9**	**DEMOLIZIONE**	**95 g**
29	**SI-5001.9.1**	**Fuori terra**	**65 g**
30	SI-5001.9.1.1	Fuori terra - Demolizione dell'edificio secondario con pinze	5 g
31	SI-5001.9.1.1	Fuori terra - Demolizione dell'edificio principale con pinze	10 g
32	SI-5001.9.2.3	Demolizione cordoli e scarifica delle pavimentazioni esterne	10 g
33	**SI-5001.9.2**	**Sotto terra**	**50 g**
34	SI-5001.9.2.1	Sotto terra - Demolizione fondazioni edificio secondario	10 g
35	SI-5001.9.2.2	Sotto terra - Demolizione fondazioni edificio principale	13 g
36	**SI-5001.9.4**	**Rimozione dei servizi sotterranei**	**45 g**
37	SI-5001.9.4.1	Rimozione sottoservizi zona edificio secondario	5 g
38	SI-5001.9.4.2	Rimozione sottoservizi zona edificio principale	5 g
39	**SI-5001.9.3**	**Frantumazione e lavorazione dei materiali**	**75 g**
40	SI-5001.9.3.1	Trattamento del materiale demolito per separazione tra calcestruzzo e acciaio edficio secondario	7 g
41	SI-5001.9.3.2	Trattamento del materiale demolito per separazione tra calcestruzzo e acciaio edificio principale	15 g
42	SI-5001.9.3.3	Frantumazione del materiale demolito per riciclaggio edficio secondario	10 g
43	SI-5001.9.3.4	Frantumazione del materiale demolito per riciclaggio edificio principale	15 g
44	SI-5001.9.3.5	Riempimento con materiale riciclato e certificato fino alla quota di progetto	10 g
45	**SI-5001.5**	**BONIFICA DEL SUOLO**	**15 g**
46	SI-5001.5.1	Analisi di laboratorio	10 g
47	SI-5001.5.2	Scavi e trasporto in discarica	5 g
48	SI-5001.5.3	Tasse sulle discariche e oneri di conferimento dei rifiuti agli impianti di riciclaggio	0 g
49	SI-5001.5.4	Oneri per il conferimento dei rifiuti agli impianti di riciclaggio	0 g
50	**SI-5001.6**	**BONIFICA SOTTERRANEA**	**15 g**
51	SI-5001.6.1	Analisi di laboratorio	10 g
52	SI-5001.6.2	Scavi e trasporto in discarica	5 g
53	SI-5001.6.3	Tasse sulle discariche e oneri di conferimento dei rifiuti agli impianti di riciclaggio	0 g
54	SI-5001.6.4	Oneri per il conferimento dei rifiuti agli impianti di riciclaggio	0 g
55	**SI-5001.7**	**BONIFICA DELLE ACQUE**	**15 g**
56	SI-5001.7.1	Delimitazione e analisi	10 g
57	SI-5001.7.2	Raccolta dell'acqua	5 g
58	SI-5001.7.3	Trattamento acque (Pump and Treat) e tecnologie specifiche	0 g
59	SI-5001.7.4	Tracciamento e scarica	0 g
60	**SI-5001.10**	**SCAVI E RIEMPIMENTI**	**15 g**
61	SI-5001.10.1	Analisi di laboratorio	5 g
62	SI-5001.10.2	Scavi e trasporto in discarica	10 g
63	SI-5001.10.3	Tasse sulle discariche e oneri di conferimento dei rifiuti agli impianti di riciclaggio	0 g
64	SI-5001.10.4	Oneri per il conferimento dei rifiuti agli impianti di riciclaggio	0 g
65	**SI-5001.11**	**RILIEVI**	**5 g**
66	SI-5001.11.1	Rilievi, misure, restituzione area	5 g
67	**SI-5001.12**	**TEST**	**5 g**
68	SI-5001.12.1	Prove di carico	5 g
69	**SI-5001.13**	**H&S - Apprestamenti H&S**	**5 g**
70	SI-5001.13.1	Smobilizzo del cantiere	5 g